

# Dès 2022, un nouveau parc de 23 000 m<sup>2</sup>

Un véritable îlot de fraîcheur en plein Centre-ville

→ Une plaine d'activités  
et de détente végétalisée

→ Une piste d'évolution  
sportive réaménagée

→ Un parcours ludique pour  
les enfants et des jeux d'eaux

- 150 arbres plantés
- Un refuge pour la biodiversité
- 100 % des eaux de pluie récupérées  
et infiltrées naturellement
- Sixième espace vert majeur de la ville

Montant total des travaux financés  
par la Ville d'Échirolles : 755 000€ HT




# Plan d'ensemble du parc Croix-de-Vérines



- |                            |                          |                       |
|----------------------------|--------------------------|-----------------------|
| 1 - Parvis d'entrée        | 4 - Parcours de jeux     | 7 - Traversée du parc |
| 2 - Plaine des découvertes | 5 - Banquette            | 8 - Lisière arborée   |
| 3 - Piste customisée       | 6 - Pelouse multi-usages | 9 - Entrée du parc    |

PARC CROIX-DE-VÉRINES

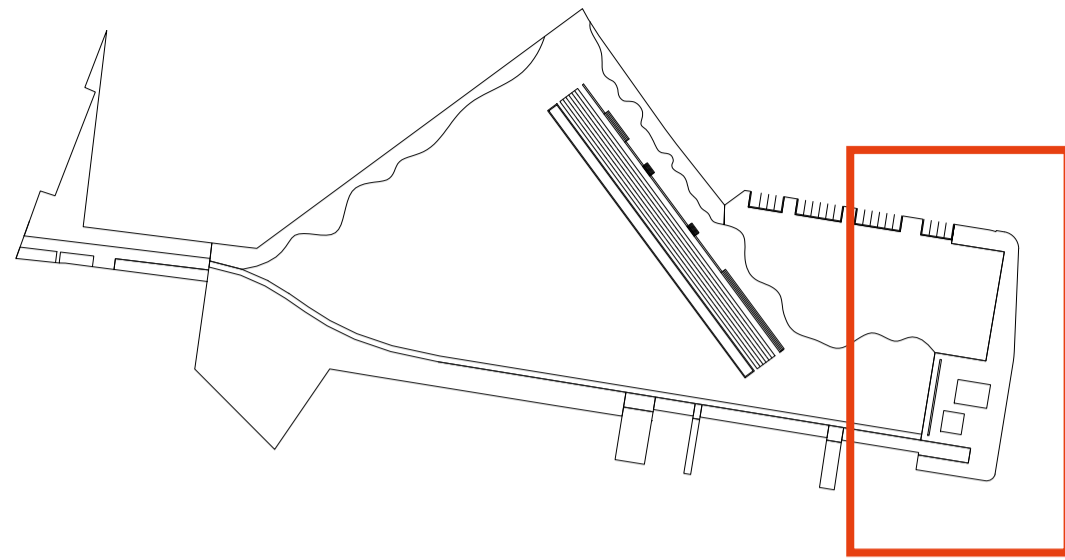


# Le parvis arboré

Vue du parvis depuis l'avenue F.T.P.F.



## Plan du parvis

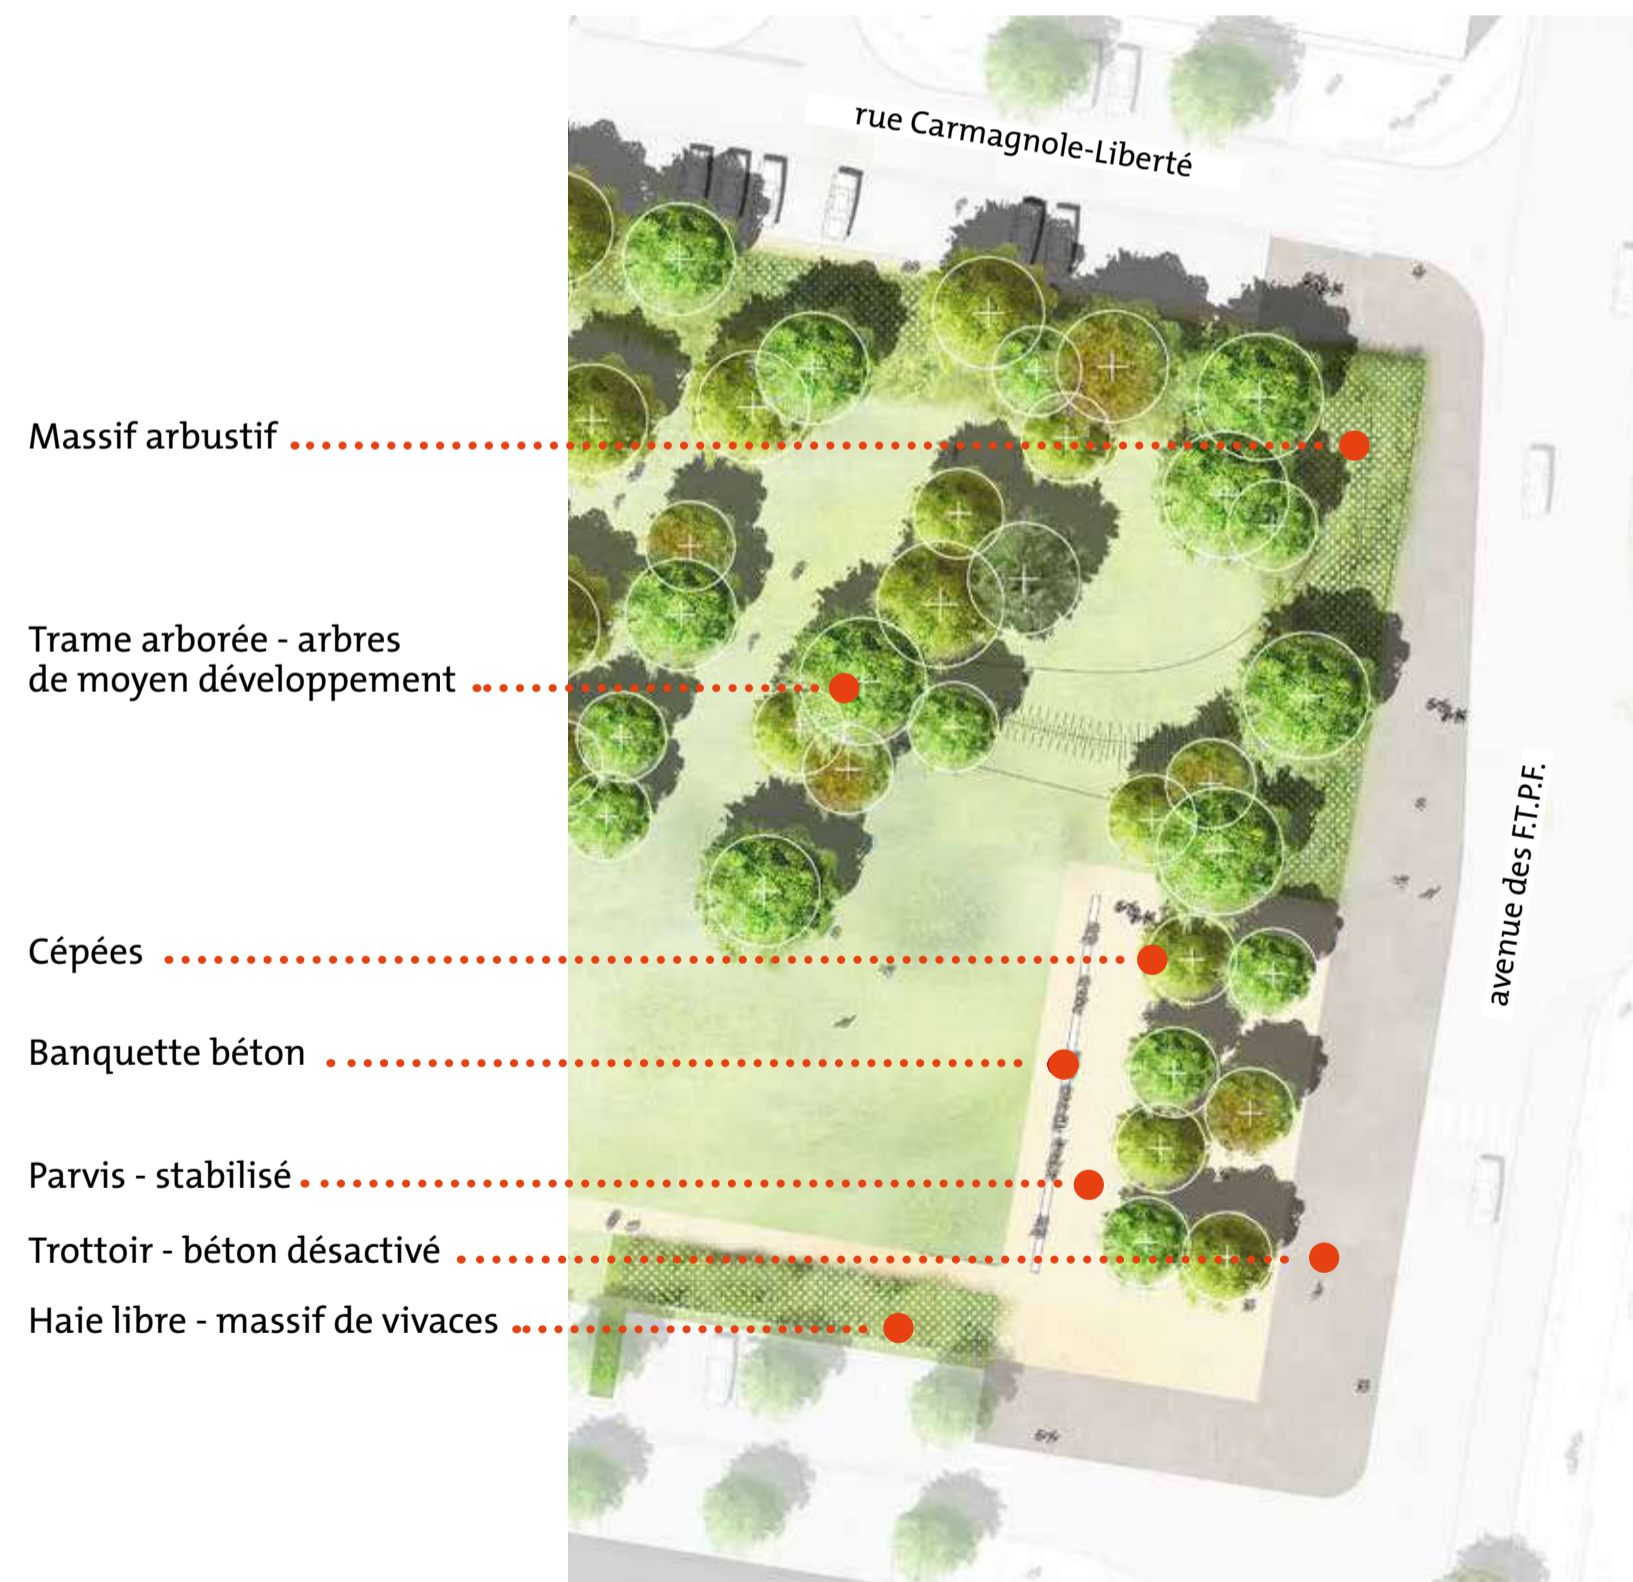


## Références




Place d'Armes et parvis Sardou (Lyon, France)

Place Dauphine (Paris, France)

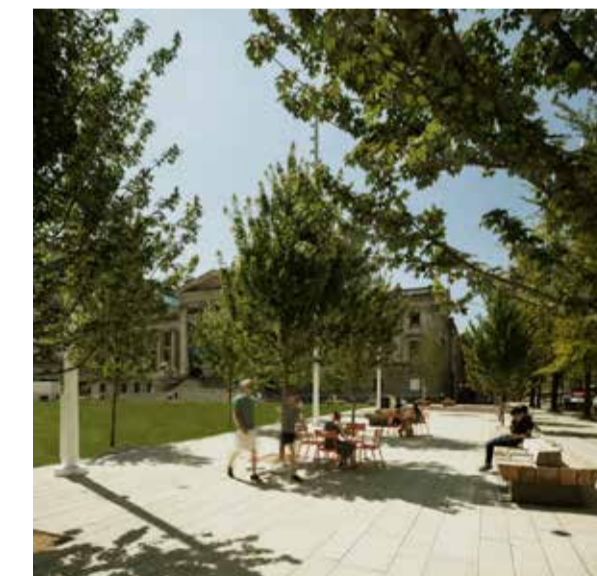


Art Gallery Plaza, Hapa collaborative (Vancouver, Canada)

# La traversée du parc

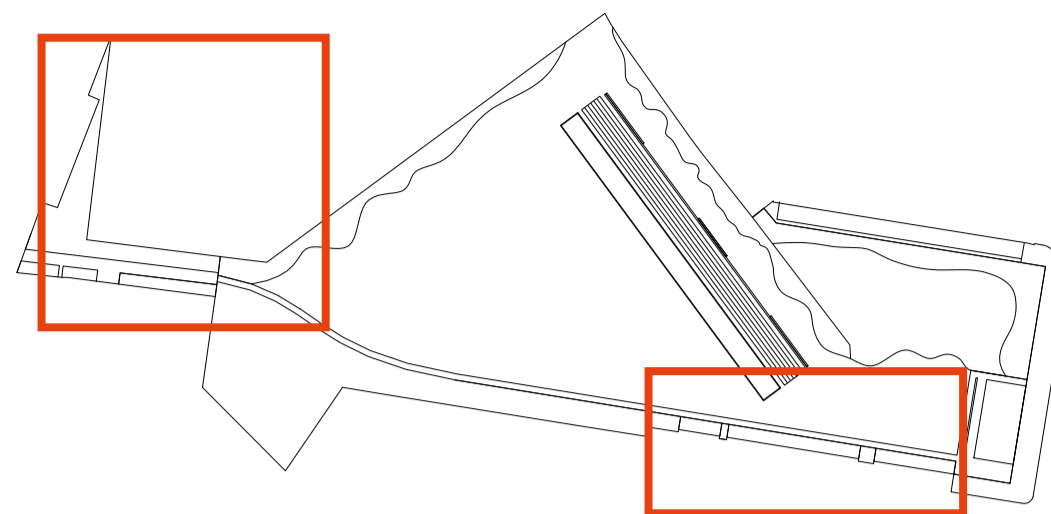

## Coupe sur la traversée

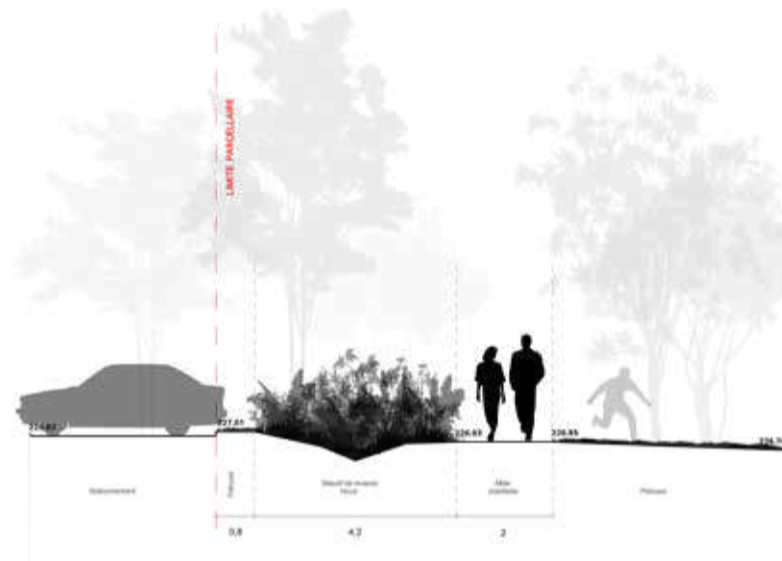

## Références



Parc de Thalie, Urbicus  
(Chalon-sur-Saône, France)



The Rampart Area  
(Xanten, Allemagne)




(Shanghai, Chine)

## Entrée ouest

Haie existante conservée

Entrée - stabilisé

Lisière arborée

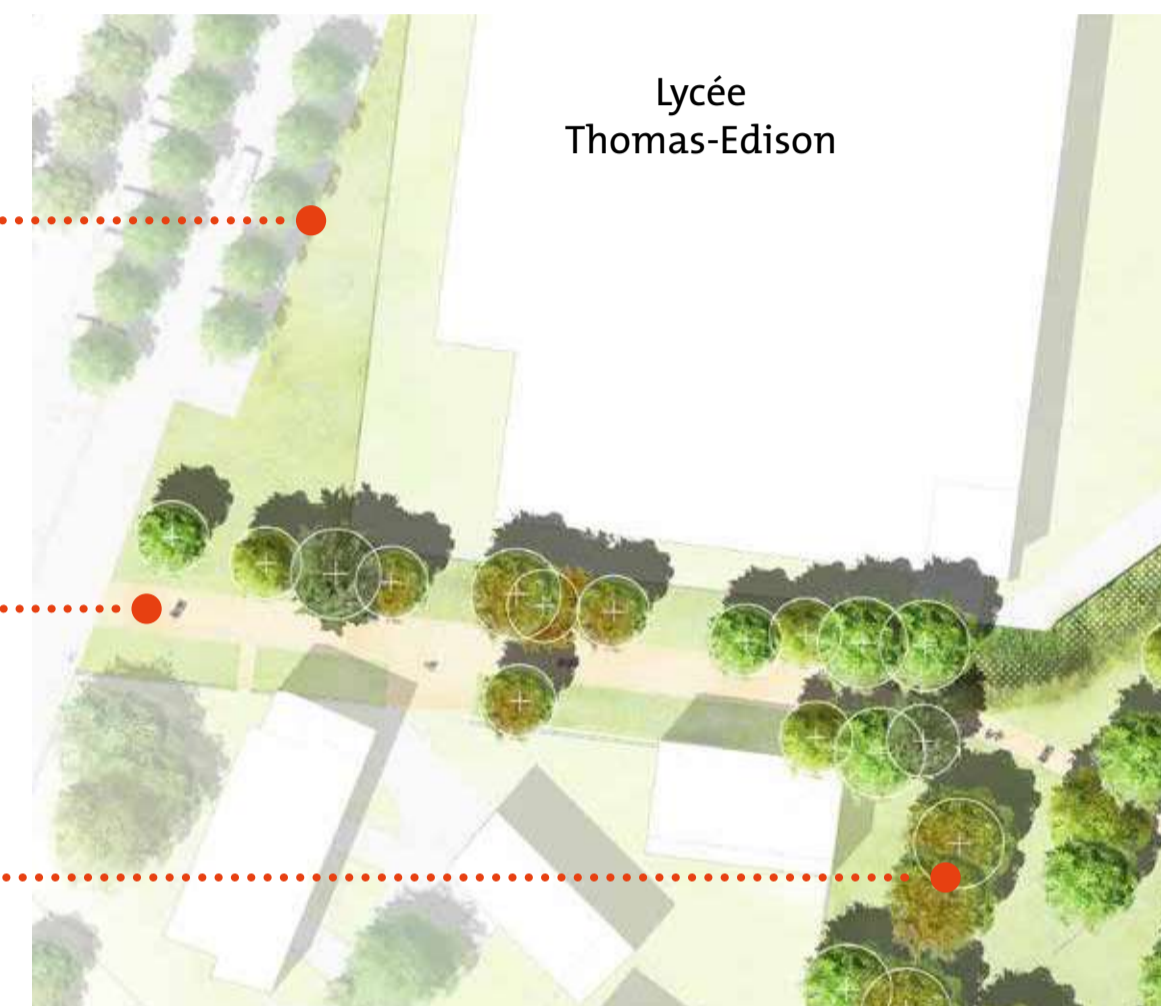


## Entrée sud


Traversée du parc - stabilisé

Pelouse - mélange terre-pierre


Haie libre - massif de vivaces

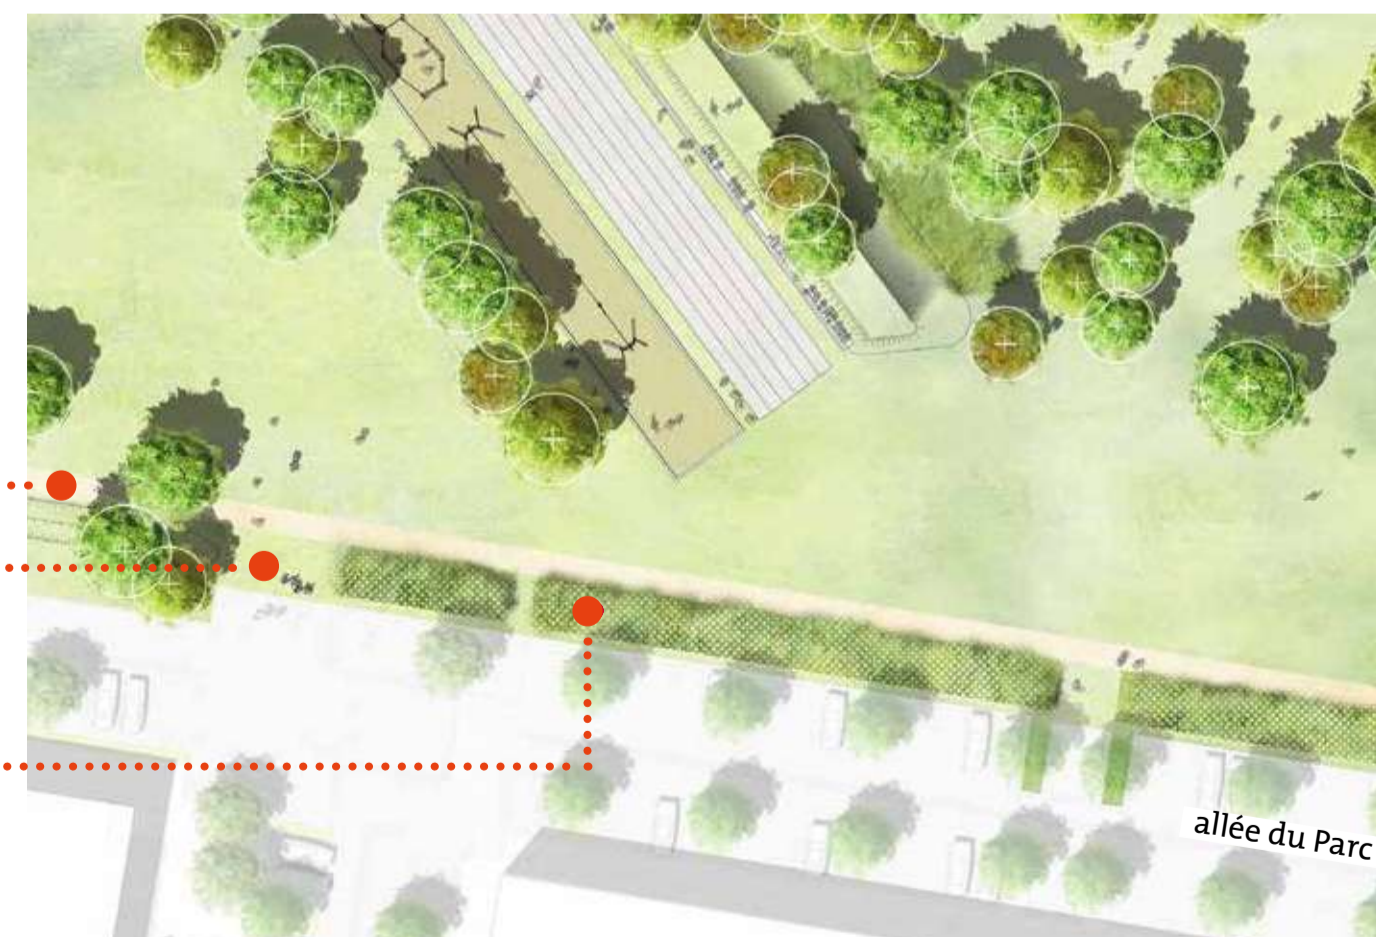

## Zoom sur les jeux

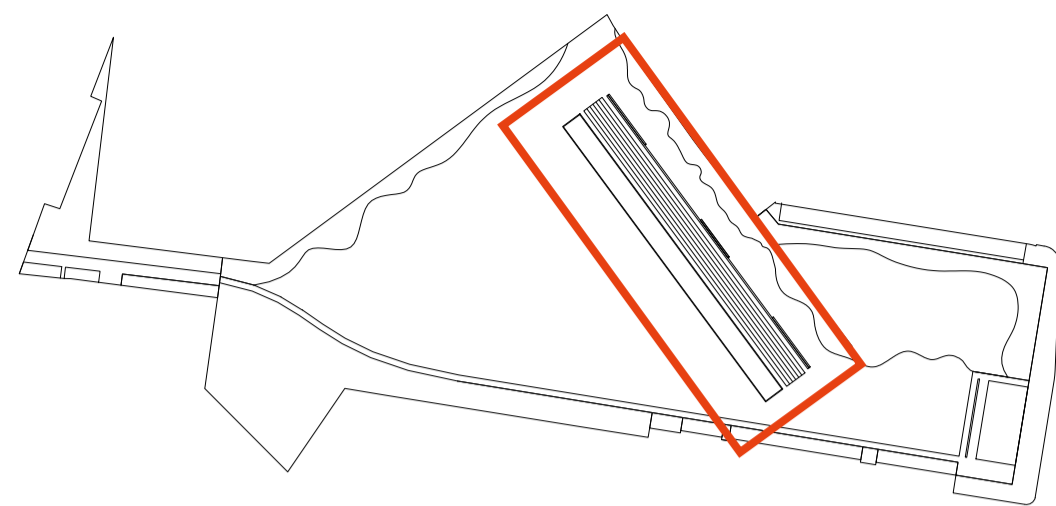

Coupe de principe

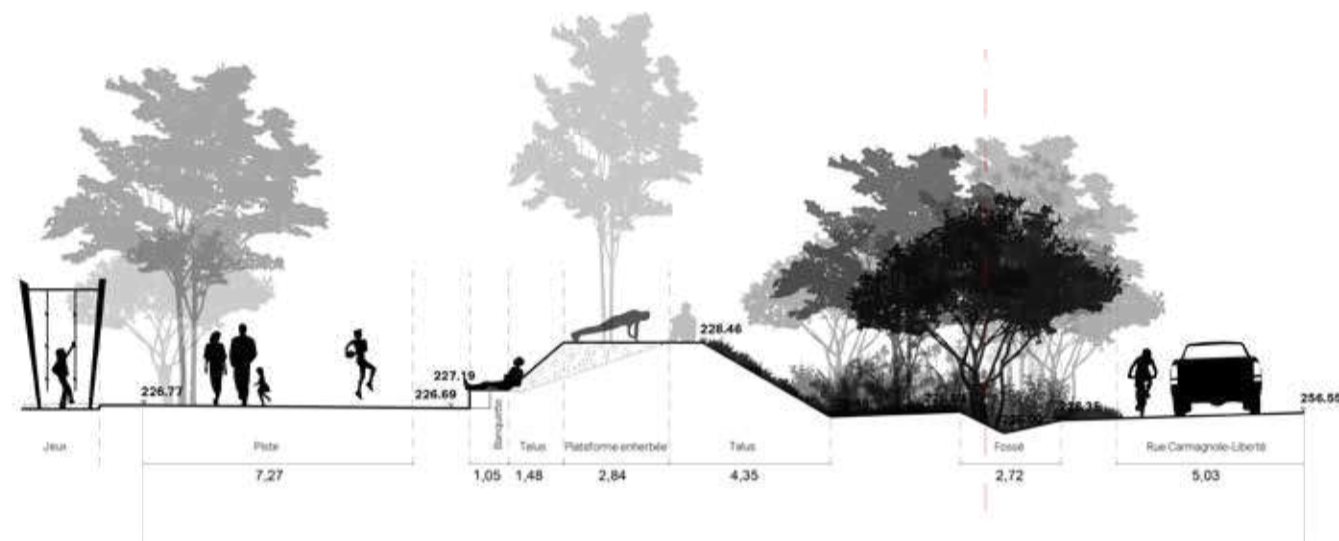

Vue d'insertion des jeux



Références




Parc de la Prévalaye, Sirev (Rennes, France)



Quai du Rhône, Pro-urba (Lyon, France)

### Parcours de jeux

- Haie existante .....
- Banquette béton .....
- Espace de jeux de ballon engazonné - mélange terre-pierre .....
- Arbres et cépées de moyen développement .....
- Jeux pour enfants .....
- Piste customisée .....
- Jeux d'eau .....


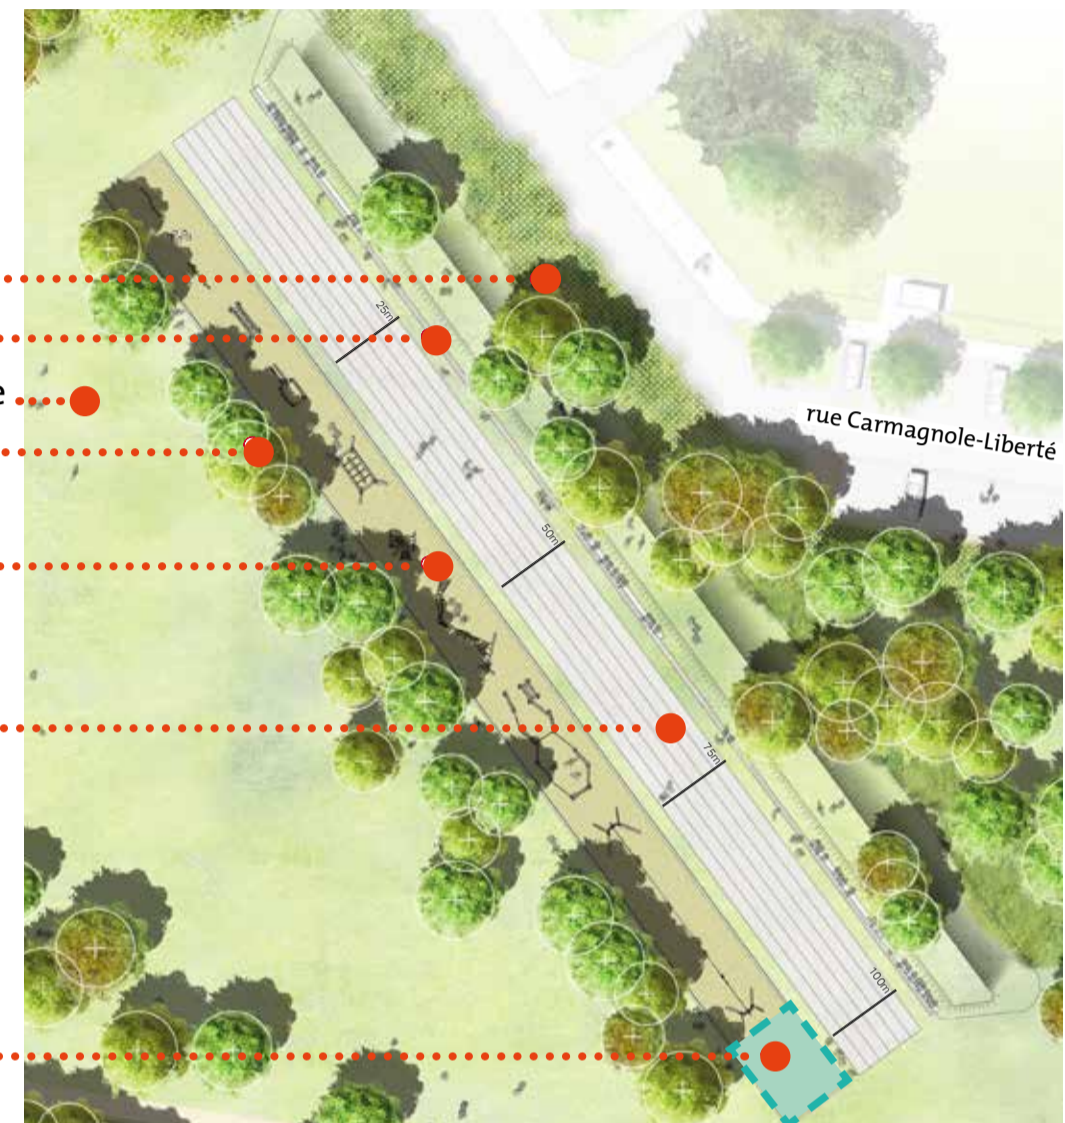


### Principe des tranches d'âge

Plateformes sur ressorts    Rondins de bois    Bac à sable  
 Trampoline    Passerelles et pontons  
 Tubes aériens    Filets    Escalade  
 Tyrolienne  
 Brumisateurs

-3 ANS  
 -6 ANS  
 -12 ANS  
 +12 ANS  
 JEUX D'EAU

# Un parcours évolutif } espace des petit-es

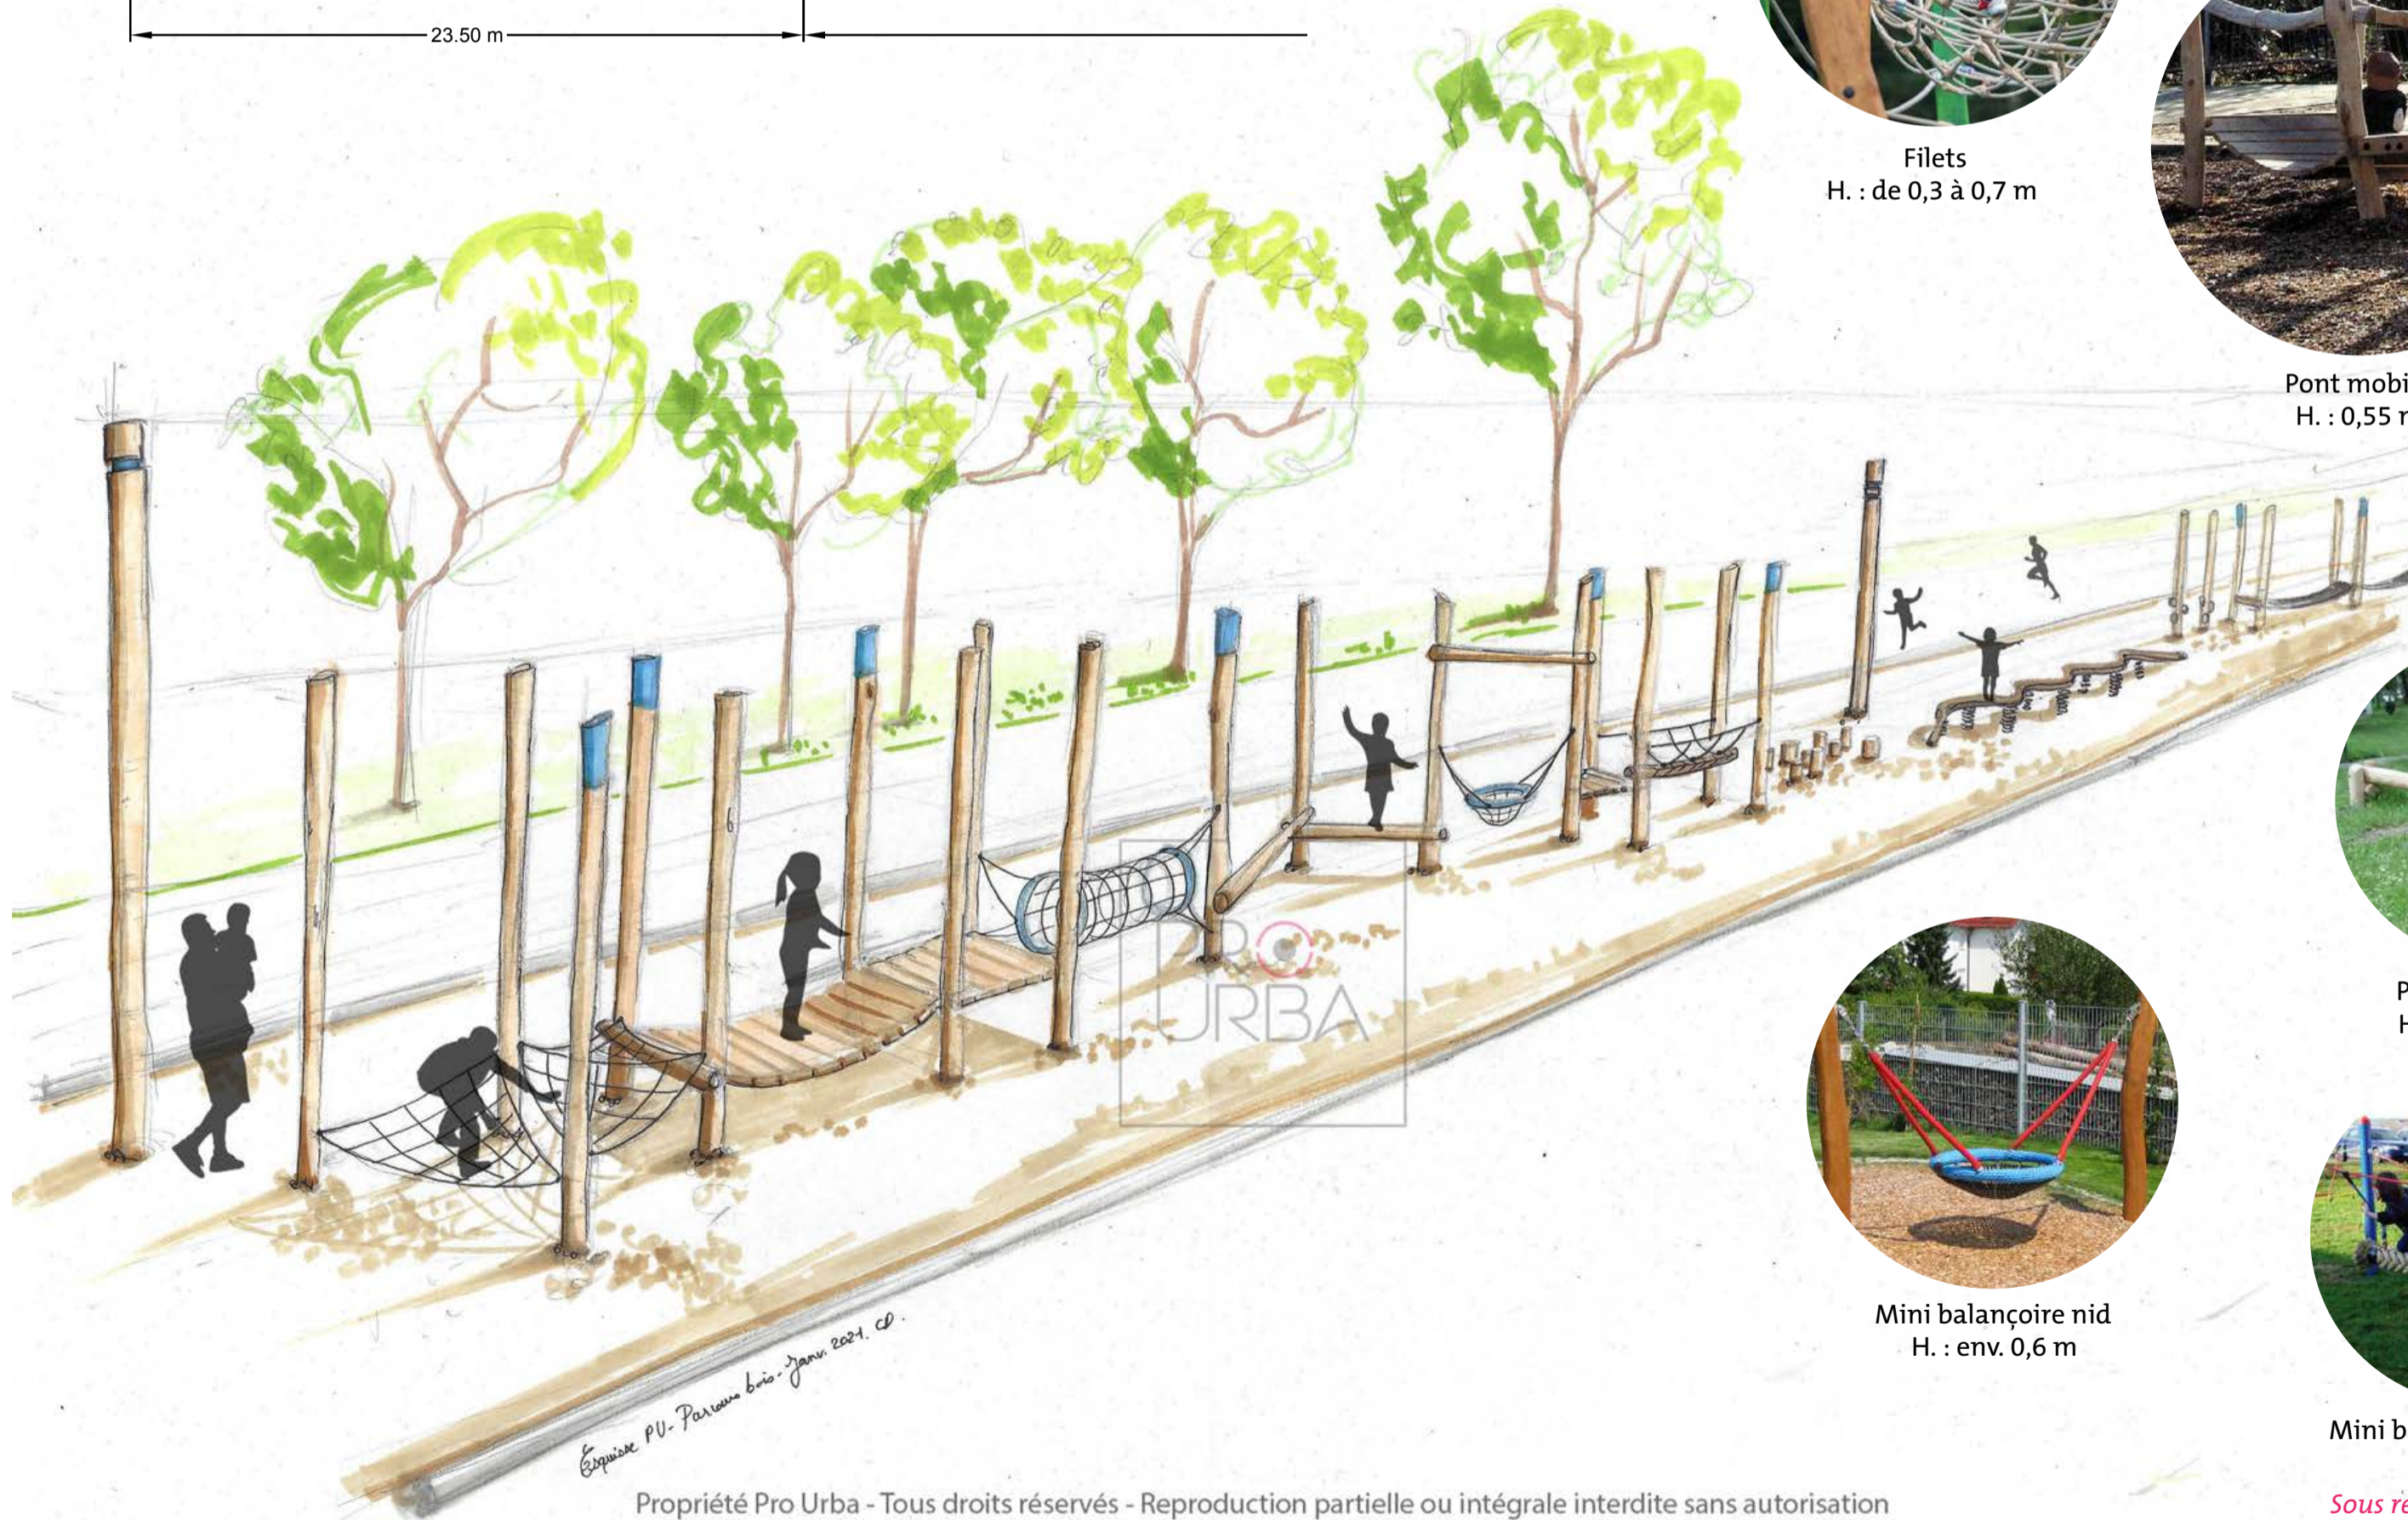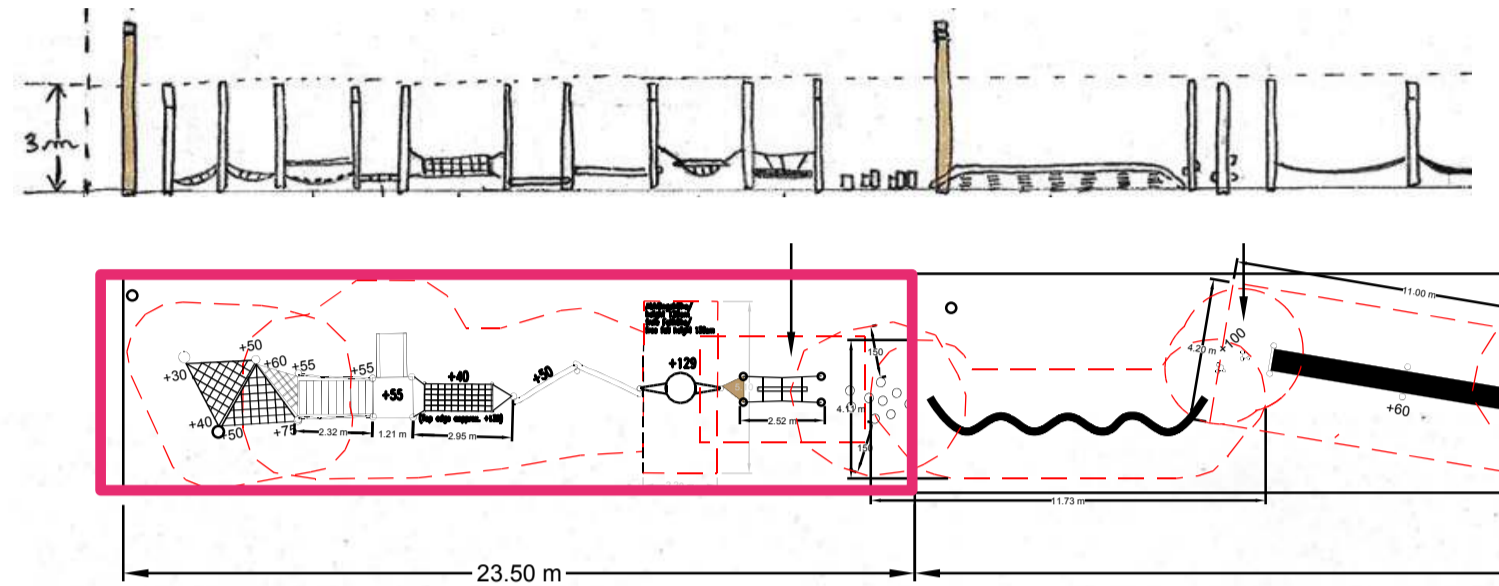

Filets  
H. : de 0,3 à 0,7 m



Pont mobile  
H. : 0,55 m



Mini toboggan  
H. : 0,55 m



Tunnel en cordage  
H. : 0,4 m



Poutres en bois  
H. : 0,3 et 0,5 m



Plots bois  
H. : 0,25 à 0,6 m



Mini balançoire nid  
H. : env. 0,6 m



Mini balançoire collective  
H. : 0,6 m




Ou : corde d'équilibre

*Sous réserve de validation par bureau de contrôle*


Propriété Pro Urba - Tous droits réservés - Reproduction partielle ou intégrale interdite sans autorisation  
\*Les images ne correspondent pas exactement à la réalité\*

PARC CROIX-DE-VÉRINES

# Un parcours évolutif } espace des grand-es

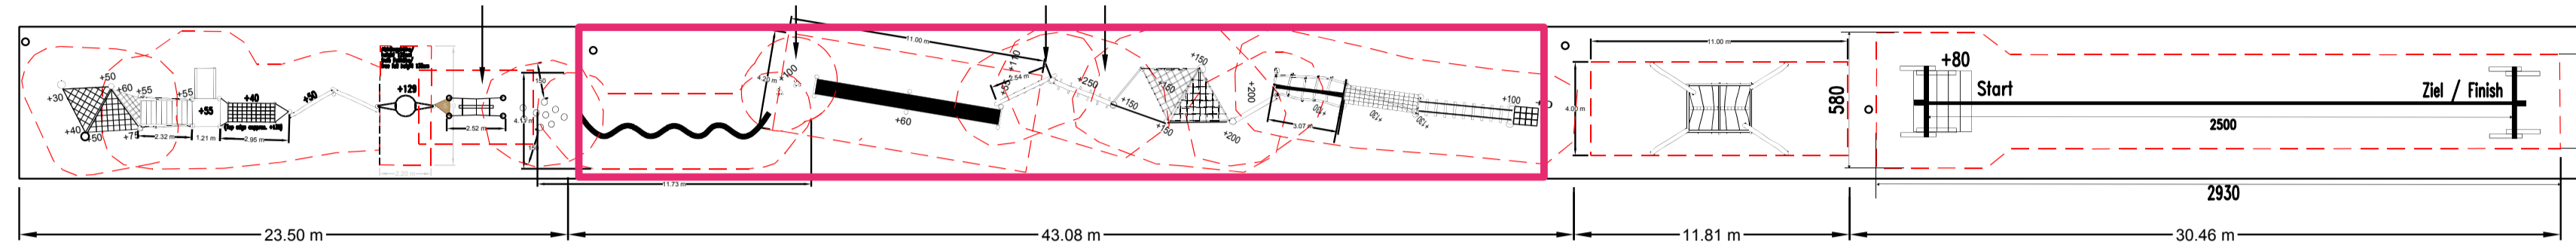

Plots en bois  
Hauteurs variables  
(max : 0,6 m)

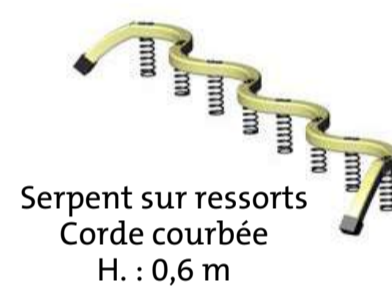

Serpent sur ressorts  
Corde courbée  
H. : 0,6 m



Poteaux bois à grimper  
H : 3 m - HCL : env. 1 m



Bande sauteuse  
H : 0,6 m




Chaînes verticales avec  
plots en escalier  
H : de 0,55 à 1,1 m



Anneaux  
H. max : 2,5 m



Filets  
H. : de 1,5 à 2 m

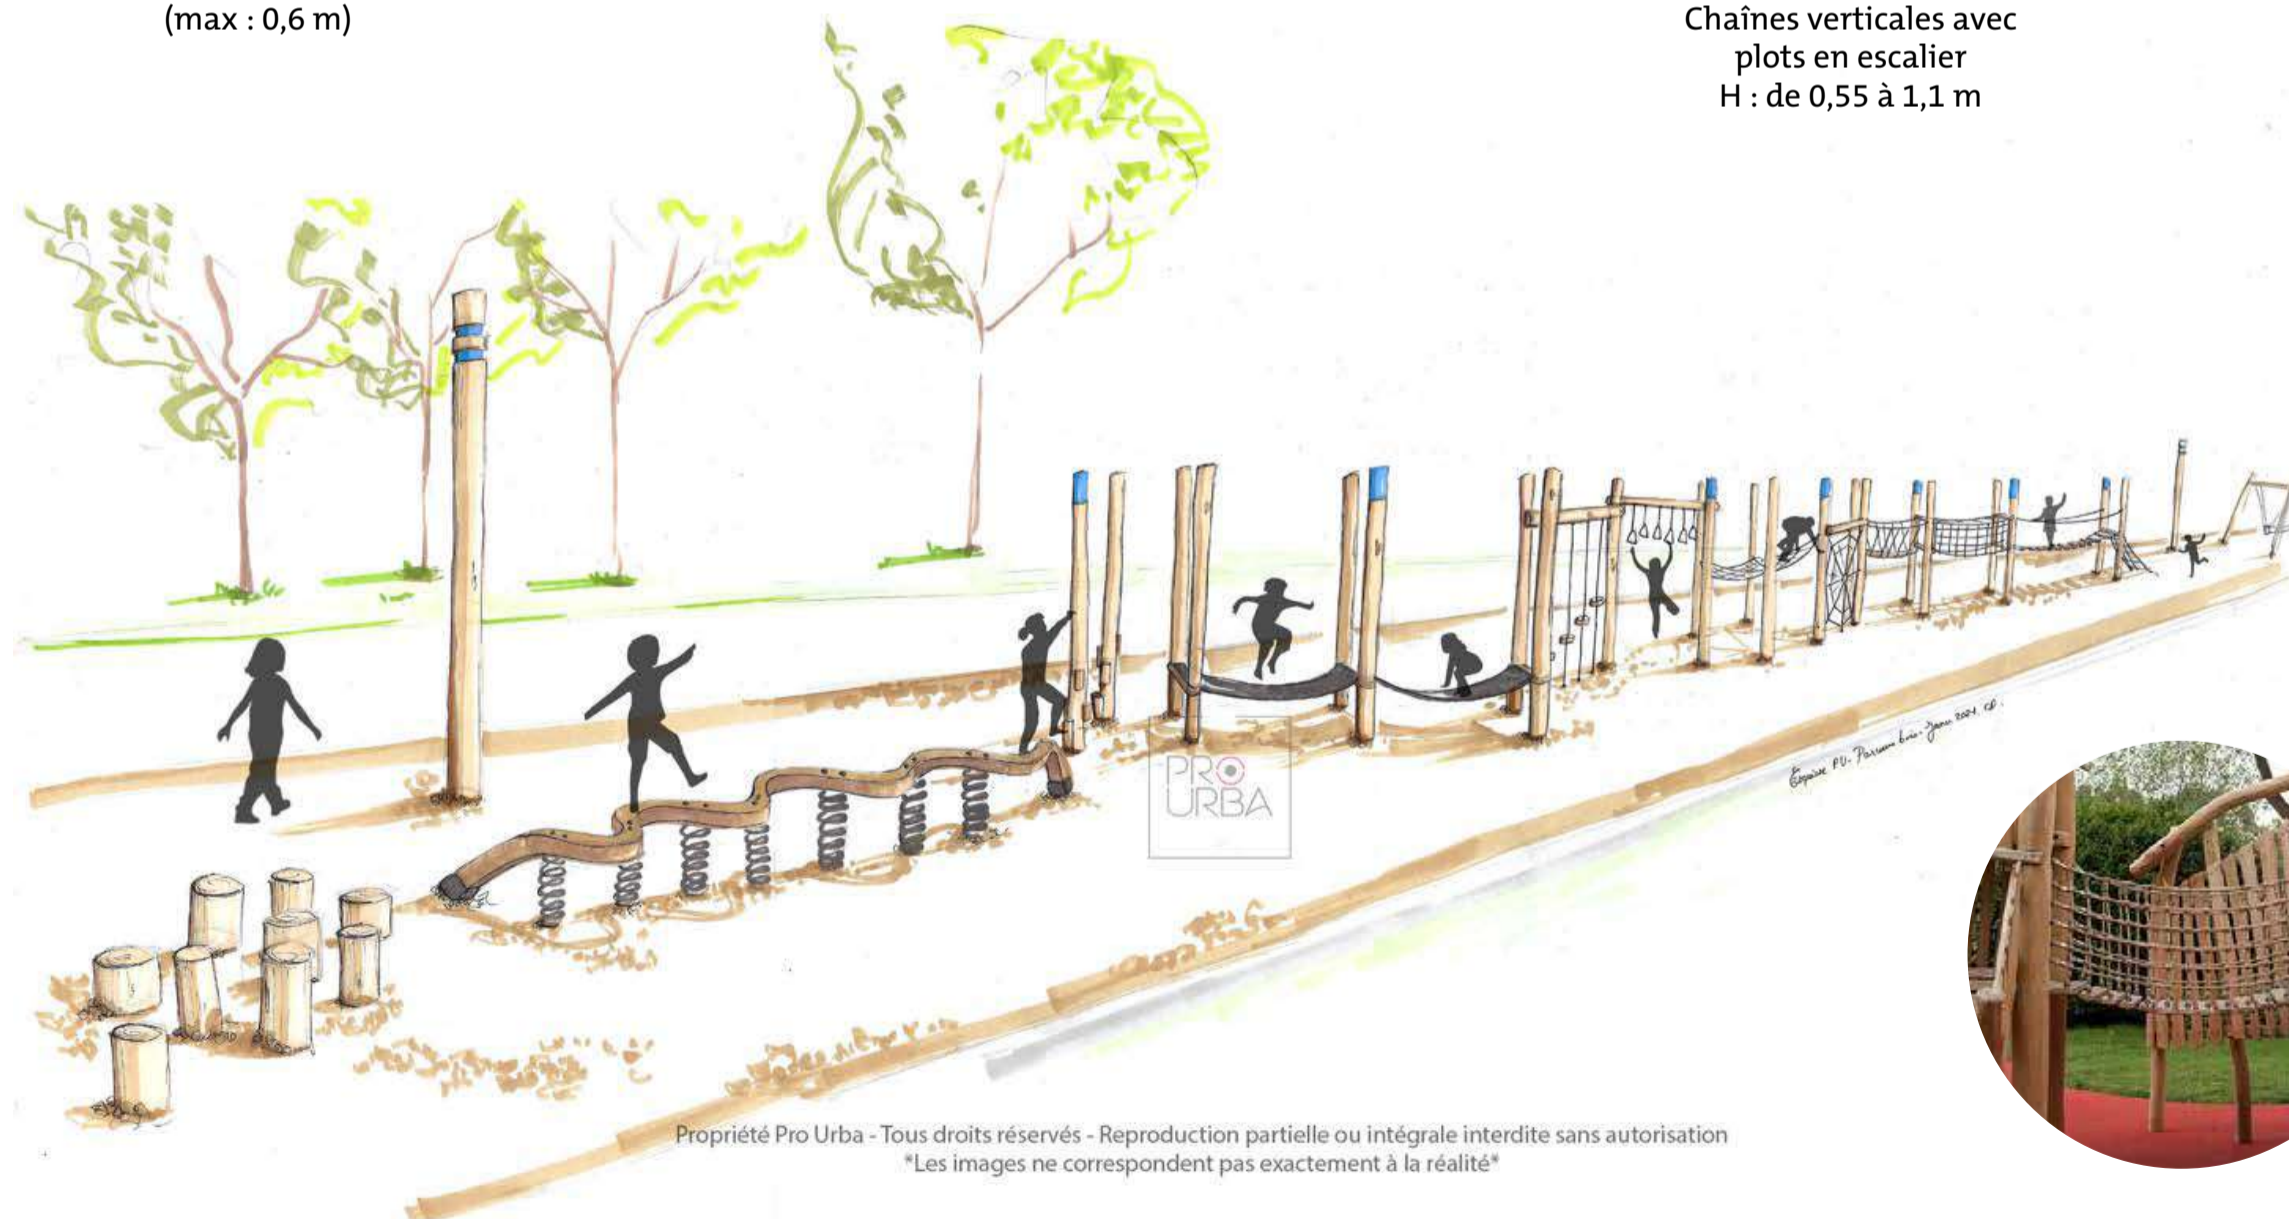

Propriété Pro Urba - Tous droits réservés - Reproduction partielle ou intégrale interdite sans autorisation  
\*Les images ne correspondent pas exactement à la réalité\*



Filet de grimpe araignée  
H. : env. 2,3 m



Corde d'équilibre  
H. : env. 1,3 m



Passerelle mobile  
(pont de singe)  
H. : env. 1,3 m





Filet de sortie/entrée  
H. : env. 1,3 m



Tunnel en cordage  
H. : env. 1,3 m

PARC CROIX-DE-VÉRINES

# Un parcours évolutif } espace balançoire et tyrolienne

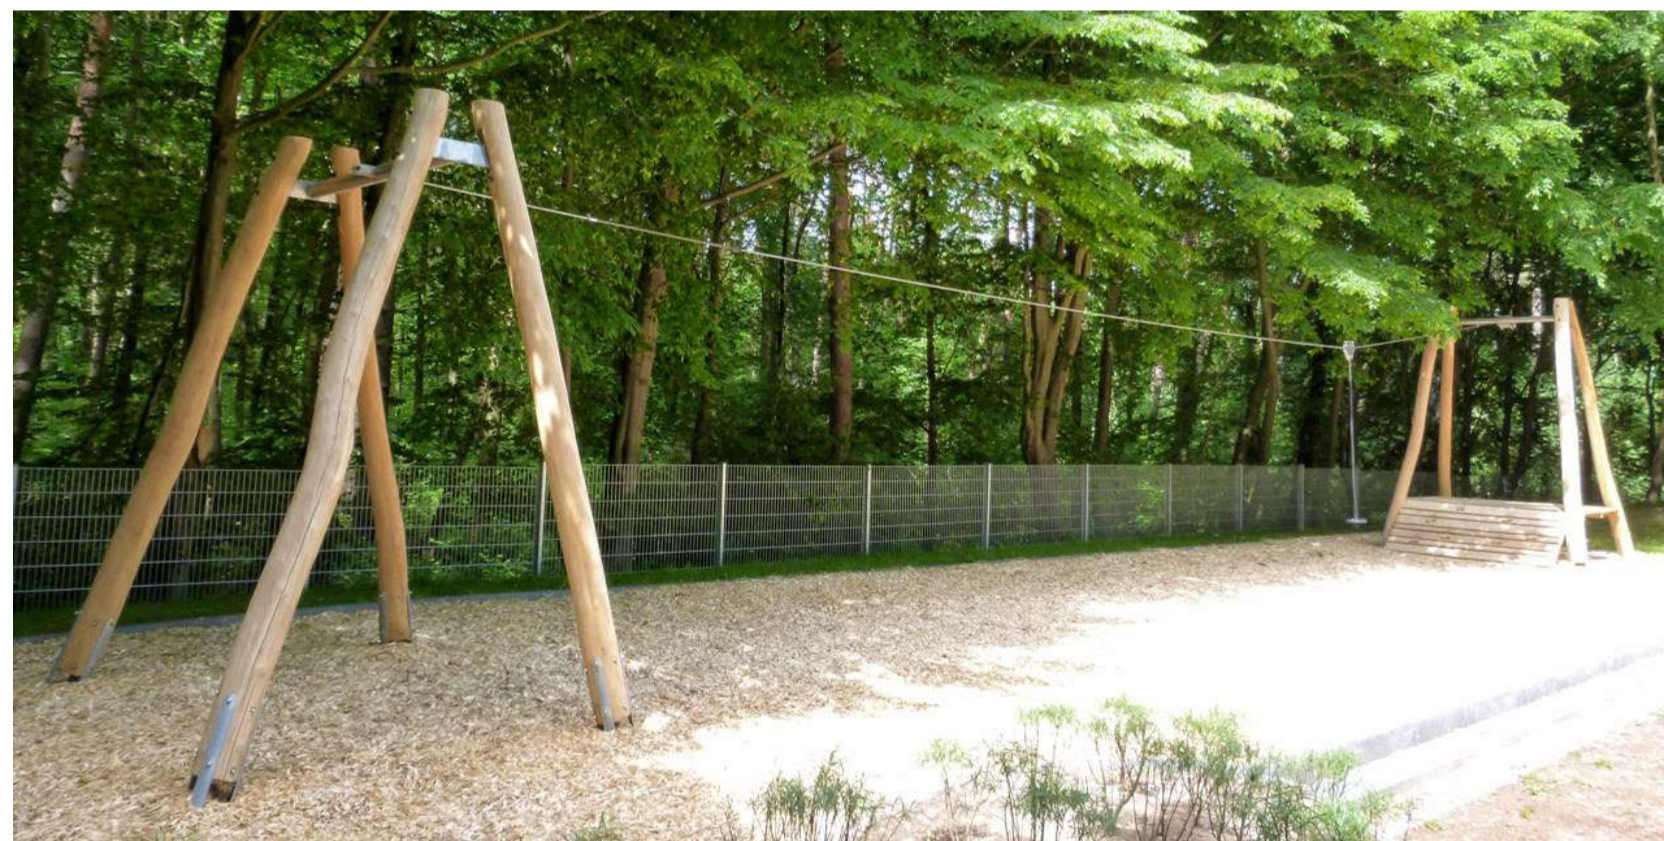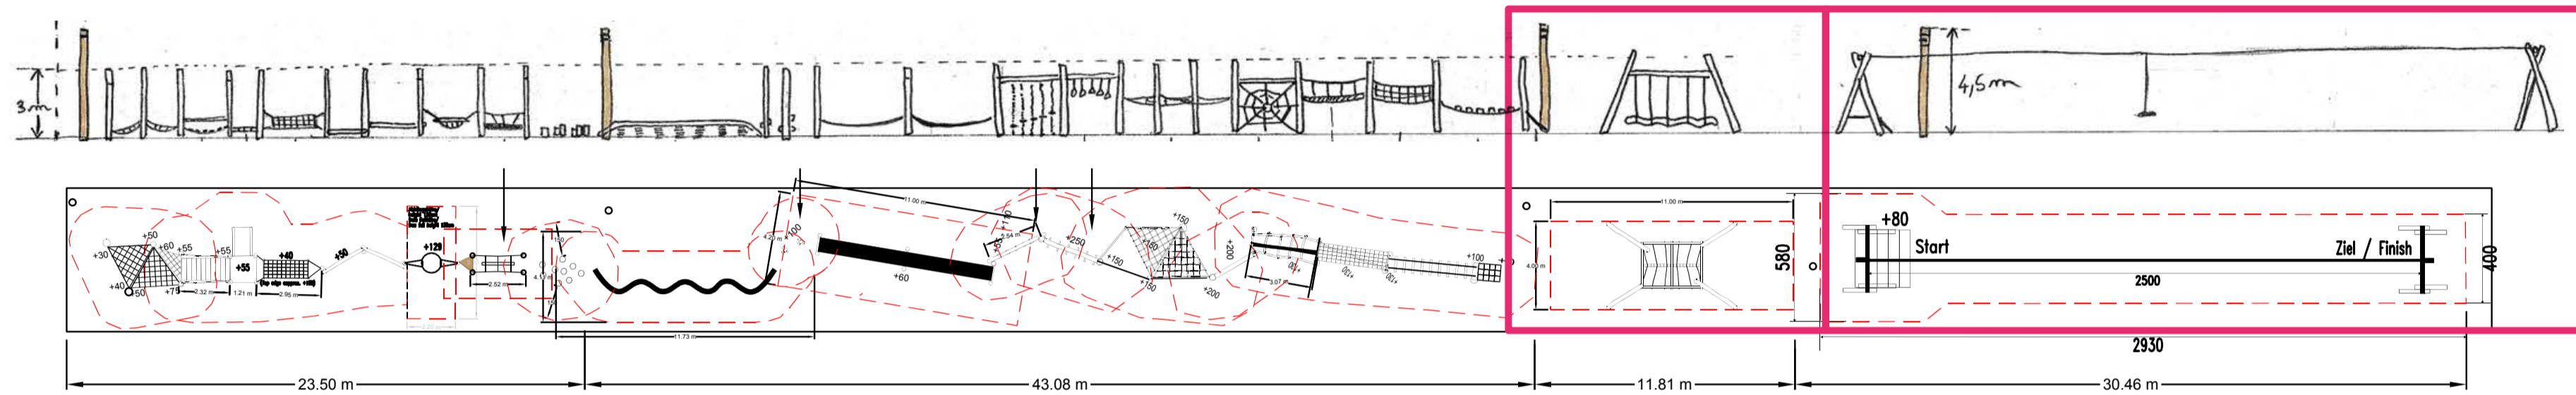

**Tyrolienne 25 m**  
 Longueur de la zone de glisse : 25 m  
 Longueur totale (avec plateforme et zone de sécurité) : 30,5 m



PARC CROIX-DE-VÉRINES